



ΕΦΗΜΕΡΙΣ ΤΗΣ ΚΥΒΕΡΝΗΣΕΩΣ

ΤΗΣ ΕΛΛΗΝΙΚΗΣ ΔΗΜΟΚΡΑΤΙΑΣ

ΤΕΥΧΟΣ ΤΕΤΑΡΤΟ **Αρ. Φύλλου 89**

11 Φεβρουαρίου 2003

ΑΠΟΦΑΣΕΙΣ

Αριθ. 1001071/149/Β0010

Καθορισμός ορίων αιγιαλού, παραλίας και παλαιού αιγιαλού στη θέση «Όρμος Σκύλου» νήσου Κύθνου Ν. Κυκλάδων.

Ο ΥΦΥΠΟΥΡΓΟΣ
ΟΙΚΟΝΟΜΙΑΣ ΚΑΙ ΟΙΚΟΝΟΜΙΚΩΝ

Έχοντας υπόψη:

1. Τις διατάξεις του Ν. 2971/2001 (ΦΕΚ 285/τ.Α΄/ 19.12.2001) «Περί αιγιαλού και παραλίας».

2. Τις διατάξεις του Ν.Δ. 439/70 «περί συμπληρώσεως των διατάξεων περί αιγιαλού».

3. Τις διατάξεις του Ν. 3200/55 «Περί διοικητικής αποκέντρωσης» όπως αυτές τροποποιήθηκαν και ισχύουν σήμερα με τα Ν.Δ. 532/1970, Β.Δ. 704/1970, Β.Δ. 705/1970, Β.Δ. 192/1972, Π.Δ. 71/1984, Π.Δ. 347/1986, Ν. 2026/1992 και Π.Δ. 97/1993.

4. Τις διατάξεις του άρθρου 19 παράγρ. 5 Ν. 2344/1995, του άρθρου 52 παρ. 6 Ν. 2218/1994, του άρθρου 4 παρ. 7 του Ν. 2240/1994, δυνάμει των οποίων αρμοδιότητες του Υπουργείου Οικονομικών που είχαν μεταβιβασθεί στους Νομάρχες, ανήκουν στον Περιφερειακό Δ/ντή, σε συνδυασμό με αυτές του άρθρου 14 παρ. 2 του Ν. 2399/96 με τις οποίες προβλέπεται η κατάργηση των θέσεων των Περ/κών Δ/ντών, οι αρμοδιότητες πλέον του οποίου περιήλθαν στο Γενικό Γραμματέα της Περιφέρειας και ασκούνται από τον Αναπληρωτή Περ/κό Δ/ντή.

5. Τις διατάξεις του τετάρτου εδαφίου της παρ. 2 του άρθρου 1 και της παρ. 6 του ιδίου άρθρου του Ν. 2503/97 «Διοίκηση, οργάνωση, στελέχωση της Περιφέρειας, ρύθμιση θεμάτων για την Τοπική Αυτοδιοίκηση και άλλες διατάξεις» (ΦΕΚ 107/Α), σύμφωνα με τις οποίες οι Περιφερειακές Υπηρεσίες του Υπουργείου Οικονομικών, που συγκροτούσαν την Περιφερειακή Διοίκηση του Νομού ή της Νομαρχίας, δεν υπήχθησαν στην ενιαία οργανική μονάδα της Περιφέρειας, ούτε καταργήθηκαν, αλλά αποτελούν από 1.9.1997, Υπηρεσίες του Υπουργείου Οικονομικών.

6. Το 28979/31.7.1997 έγγραφο της Δ/νσης Διοίκησης του Υπουργείου Εσωτερικών, Δημόσιας Διοίκησης και Αποκέντρωσης, σύμφωνα με το οποίο οι αρμοδιότητες του Γενικού Γραμματέα της Περιφέρειας σε θέματα Υπηρεσιών του Υπουργείου Οικονομικών, μεταφέρονται από 1.9.1997 στον Υπουργό Οικονομικών.

7. Την 1100383/1330/Α0006/31.10.2001 (ΦΕΚ 1485/τ.Β΄/ 31.10.2001) κοινή απόφαση των Πρωθυπουργού και Υπουργού Οικονομικών, περί ανάθεσης αρμοδιοτήτων του Υπουργού Οικονομικών στους Υφυπουργούς».

8. Την 1115093/1378/Α0006/17.12.2001 (ΦΕΚ 1720/τ.Β΄/ 21.12.2001) απόφαση του Υφυπουργού Οικονομικών, περί μεταβίβασης αρμοδιοτήτων του Υφυπουργού Οικονομικών στο Γενικό Γραμματέα, στους Γενικούς Διευθυντές κ.λπ. του Υπουργείου Οικονομικών, όπως αυτή τροποποιήθηκε με την 1041136/468/Α0006/18.5.2002 (ΦΕΚ 633/ 22.5.2002 τ.Β΄) Απόφαση του Υφυπουργού Οικονομίας και Οικονομικών.

9. Την από 20.8.2002 έκθεση της Επιτροπής καθορισμού των ορίων αιγιαλού, παραλίας και παλαιού αιγιαλού στη θέση «Όρμος Σκύλου» νήσου Κύθνου Ν. Κυκλάδων, και το από Ιούλιο2002 τοπογραφικό διάγραμμα, κλίμακας 1:500, το οποίο έχει συνταχθεί από τον Πολιτικό Μηχανικό Γεώργιο Γονίδη, σε δύο (2) πινακίδες και ελέγχθηκε για την ακρίβεια της αποτύπωσης στις 20.8.2002 από τον Θεόδωρο Κιουπίδη, Τεχνολόγο Τοπογράφο Μηχανικό της Κτηματικής Υπηρεσίας Κυκλάδων και θεωρήθηκε από την Βικτωρία Λεμποτέση, Τοπογράφο Μηχανικό της Κτηματικής Υπηρεσίας Ν. Κυκλάδων στις 20.8.2002.

10. Το Φ544.5/768/02/ΣΧ. 1492/5.12.2002 έγγραφο του Γενικού Επιτελείου Ναυτικού, αποφασίζουμε:

Επικυρώνουμε την από 20.8.2002 έκθεση της κατά το άρθρο 3 του Ν. 2971/2001 αρμόδιας Επιτροπής περί χάραξης των ορίων αιγιαλού, παραλίας και παλαιού αιγιαλού στη θέση «Όρμος Σκύλου» νήσου Κύθνου Ν. Κυκλάδων, καθώς επίσης και το από Ιούλιο 2002 τοπογραφικό διάγραμμα, κλίμακας 1:500, το οποίο έχει συνταχθεί από τον Πολιτικό Μηχανικό Γεώργιο Γονίδη σε δύο (2) πινακίδες, ελέγχθηκε ως προς την ακρίβεια της αποτύπωσης στις 20.8.2002 από τον Θεόδωρο Κιουπίδη, Τεχνολόγο Τοπογράφο Μηχανικό, της Κτηματικής Υπηρεσίας Ν. Κυκλάδων και θεωρήθηκε την ίδια ημερομηνία από την Βικτωρία Λεμποτέση, Τοπογράφο Μηχανικό της Κτηματικής Υπηρεσίας Κυκλάδων.

Στο τοπογραφικό αυτό διάγραμμα καθορίστηκε η οριογραμμή του αιγιαλού με κόκκινη συνεχή πολυγωνική γραμμή, με στοιχεία 1, 2, 3,.........38, 39, 40.

Η οριογραμμή της παραλίας με κίτρινη συνεχή πολυγωνική γραμμή, με στοιχεία 1΄,2΄, 3΄,............. 37΄, 38΄, 39΄.

Η οριογραμμή του παλαιού αιγιαλού με κυανή συνεχή πολυγωνική γραμμή με στοιχεία ΠΑ1=7, ΠΑ2, ΠΑ3,.. ....ΠΑ19, ΠΑ20,ΠΑ21.

Η ζώνη παραλίας έχει πλάτος 10μ. διότι δεν εξυπηρετούνται οι σκοποί του άρθρου 1 παρ. 2 του Ν. 2971/2001.

Δεν εξαιρούνται τα κτίσματα που βρίσκονται στη ζώνη παραλίας.

Η απόφαση αυτή μαζί με την έκθεση της Επιτροπής και το τοπογραφικό διάγραμμα, να δημοσιευθούν στην Εφημερίδα της Κυβερνήσεως.

Αθήνα, 20 Ιανουαρίου 2003

Με εντολή Υφυπουργού
Ο Γενικός Διευθυντής
Δημ. Περιουσίας και Εθνικών Κληρ/των
ΣΠΥΡΟΣ Ι. ΣΤΑΘΗΣ

ΕΚΘΕΣΗ ΕΠΙΤΡΟΠΗΣ ΚΑΘΟΡΙΣΜΟΥ
ΤΩΝ ΟΡΙΩΝ ΤΟΥ ΑΙΓΙΑΛΟΥ
(ΑΡΘΡΟ 3 Ν. 2971/19.12.2001)

Για τον καθορισμό των ορίων του αιγιαλού που γίνεται για πρώτη φορά στη θέση «Όρμος Σκύλου», νήσου Κύθνου. Στην Κύθνο, σήμερα 20.8.2002, οι υπογεγραμμένοι:

1. ΣΤΕΛΙΟΣ ΣΕΖΕΝΙΑΣ, Προϊστάμενος της Κτηματικής Υπηρεσίας του Νομού Κυκλάδων, ως πρόεδρος,

2. ΘΕΟΔΩΡΟΣ ΚΙΟΥΠΙΔΗΣ, Τεχνολόγος Τοπογράφος Μηχανικός ως μέλος,

3. ΓΕΩΡΓΙΟΣ ΦΟΡΑΣ, Λιμενάρχης Κύθνου, ως μέλος

Τα μέλη της Επιτροπής :

ΕΜΜΑΝΟΥΗΛ ΚΑΛΑΒΡΟΣ, Διευθυντής Χωροταξίας και Περιβάλλοντος της Γενικής Γραμματείας Περιφέρειας Ν. Κυκλάδων ως μέλος, και

ΔΗΜΗΤΡΙΟΣ ΜΠΟΥΝΤΟΥΡΗΣ, Διευθυντής της Διεύθυνσης Πολεοδομίας Νομαρχιακής Αυτοδιοίκησης Ν. Κυκλάδων αν και προσκλήθηκαν με την υπ' αριθμ. 4523/2002 Πρόσκληση του Προέδρου δεν παρευρέθηκαν.

αποτελούντες την επιτροπή καθορισμού των ορίων του αιγιαλού δυνάμει του άρθρου 100 Π.Δ. 284/88 όπως αυτό τροποποιήθηκε με τις διατάξεις του άρθρου 3 του Ν.2971/19.12.2001 «περί αιγιαλού και παραλίας», σε συνδυασμό με την υπ' αριθμ. 953/30.1.2002 Απόφαση Οικονομικής Επιθεώρησης Ανατολικής Αττικής «περί ορισμού μελών Επιτροπής Καθορισμού ορίων αιγιαλού και παραλίας» μεταβήκαμε επί τόπου στην προαναφερθείσα περιοχή και

Λαβόντες υπ'όψη

1. Την από 22.7.2002 αίτηση των Γεωργίου και Βαρθολομαίου Μαρτίνου που αφορά τον καθορισμό των ορίων του αιγιαλού στην εν λόγω θέση.

2. Το τοπογραφικό, υψομετρικό και κτηματολογικό διάγραμμα, εξαρτημένο από το κρατικό δίκτυο με προβολικό σύστημα (HATT), το οποίο συντάχθηκε τον Ιούλιο 2002, από τον Γεώργιο Γονίδη, Πολιτικό Μηχ/κό σε δύο πινακίδες σε κλίμακα 1:500, ελέγχθηκε επιτόπου για την ακρίβεια της αποτύπωσης την 20.8.2002 από τον Θεόδωρο Κιουπίδη, Τεχνολόγο Τοπογράφο Μηχανικό της Κτηματικής Υπηρεσίας Ν. Κυκλάδων και θεωρήθηκε την ίδια ημερομηνία από την Βικτωρία Λεμποτέση, τοπογράφο μηχανικό Κτηματικής Υπηρεσίας Ν. Κυκλάδων.

3. Τις διατάξεις του Ν. 2971/2001 «Αιγιαλός, παραλία και άλλες διατάξεις» όπως αυτός ισχύει & τον Ν. 1337/83 καθώς και την προς αυτόν σχετική Δικαστηριακή και Διοικητική Νομολογία.

4. Την από την επιτόπια μετάβαση σχηματισθείσα αντίληψη περί του πλάτους της βρεχόμενης ζώνης της ξηράς και λοιπών συναφών στοιχείων, δηλαδή:

α) Η μορφολογία της ακτής είναι εν μέρει βραχώδης και εν μέρει αμμώδης με κλίσεις εδάφους απότομες.

β) Η περιοχή επηρεάζεται από ανέμους νότιων νοτιοανατολικών διευθύνσεων, αποφασίζουμε:

1. Καθορίζουμε επί του ανωτέρω τοπογραφικού διαγράμματος:

α) Την οριογραμμή του αιγιαλού με κόκκινη συνεχή πολυγωνική γραμμή και στοιχεία 1, 2, 3, ... 38, 39, 40.

β) Την οριογραμμή της παραλίας με κίτρινη συνεχή πολυγωνική γραμμή και στοιχεία 1', 2', 3',....... 37', 38', 39'.

γ) Αποφαινόμαστε ότι υφίσταται παλαιός αιγιαλός και τον καθορίζουμε με μπλε συνεχή πολυγωνική γραμμή και με στοιχεία ΠΑ1=7, ΠΑ2, ΠΑ3,..........ΠΑ19, ΠΑ20, ΠΑ21.

2. Η ζώνη παραλίας έχει πλάτος 10 μ. διότι διαφορετικά δεν εξυπηρετούνται οι σκοποί του άρθρου 1 παρ. 2 του Ν. 2971/2001.

3. Δεν εξαιρούνται τα κτίσματα που βρίσκονται στη ζώνη παραλίας.


Η Επιτροπή

Ο Πρόεδρος
ΣΤΕΛΙΟΣ ΣΕΖΕΝΙΑΣ

Τα Μέλη
ΘΕΟΔΩΡΟΣ ΚΙΟΥΠΙΔΗΣ
ΓΕΩΡΓΙΟΣ ΦΟΡΑΣ


ΙΔΙΟΚΤΗΣΙΑ :
ΓΕΩΡΓΙΟΥ και ΒΑΡΘΟΛΟΜΑΙΟΥ ΜΑΡΤΙΝΟΥ
ΙΔΙΟΚΤΗΣΙΑ :
ΜΠΟΥΡΙΤΗ
χωματόδρομος
βραχώδης ακτή
άμμος
ΠΑ1≡7
ΠΑ2
ΠΑ3
ΠΑ4
ΠΑ5
ΠΑ6
ΠΑ7
ΠΑ8
ΠΑ9
ΠΑ10
ΠΑ11
ΠΑ12
ΠΑ13
ΠΑ14
ΠΑ15
ΠΑ16
ΠΑ17
9250
9200
9150
9100
9050

ΑΠΟΣΠΑΣΜΑ ΧΑΡΤΟΥ ΓΥΣ ΚΛΙΜΑΚΑΣ 1 : 50.000

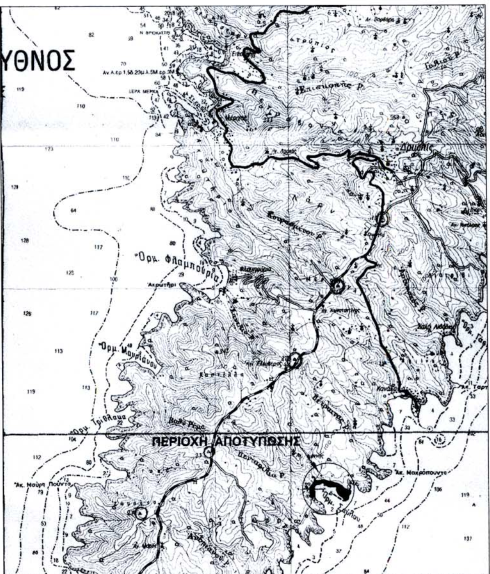

ΠΙΝΑΚΑΣ ΣΥΝΤΕΤΑΓΜΕΝΩΝ ΣΤΑΣΕΩΝ ΚΑΙ ΟΡΟΣΗΜΩΝ

Α/Α	Χ	Ψ	Η	ΠΑΡΑΤΗΡΗΣΕΙΣ
Σ3	-3806.648	9008.090	9.544	κολωνάκι Φ100 (εκτός περιοχής) από οπλισμένο σκυρόδεμα
Σ4	-4083.861	9099.477	38.912	κολωνάκι Φ100 από οπλισμένο σκυρόδεμα
Σ5	-4642.502	8886.006	12.613	κολωνάκι Φ100 από οπλισμένο σκυρόδεμα
Κ1	-4037.359	8857.018	9.428	κολωνάκι Φ100 από οπλισμένο σκυρόδεμα
Κ2	-4170.509	8960.526	8.943	κολωνάκι Φ100 από οπλισμένο σκυρόδεμα
Κ3	-4219.757	9080.363	23.304	κολωνάκι Φ100 από οπλισμένο σκυρόδεμα
Κ4	-4513.092	9104.598	5.472	κολωνάκι Φ100 από οπλισμένο σκυρόδεμα
Κ5	-4671.726	8980.478	2.242	κολωνάκι Φ100 από οπλισμένο σκυρόδεμα

ΥΠΟΜΝΗΜΑ ΕΠΙΤΡΟΠΗΣ

1.- Το παρόν τοπογραφικό διάγραμμα συνοδεύει την από 20-08-2002 έκθεση της επιτροπής καθορισμού των ορίων αιγιαλού.


2.- Κόκκινη γραμμή 1-2-3-4-......-38-39-40 οριογραμμή αιγιαλού
Κίτρινη γραμμή 1'-2'-3'-4'-.....-37'-38'-39' οριογραμμή παραλίας
Κυανή γραμμή ΠΑ1-ΠΑ2-....-ΠΑ21-ΠΑ22 οριογραμμή παλαιού αιγιαλού


3.- Οι κορυφές της οριογραμμής του αιγιαλού εξασφαλίζονται με συντεταγμένες του Κρατικού τριγωνομετρικού δικτύου ως ο συνημμένος πίνακας.

4.- Η οριογραμμή της παραλίας χαράσσεται σε σταθερή απόσταση 10.00 μέτρων από την οριογραμμή του αιγιαλού.

Η ΕΠΙΤΡΟΠΗ

Ο ΠΡΟΕΔΡΟΣ — ΤΑ ΜΕΛΗ

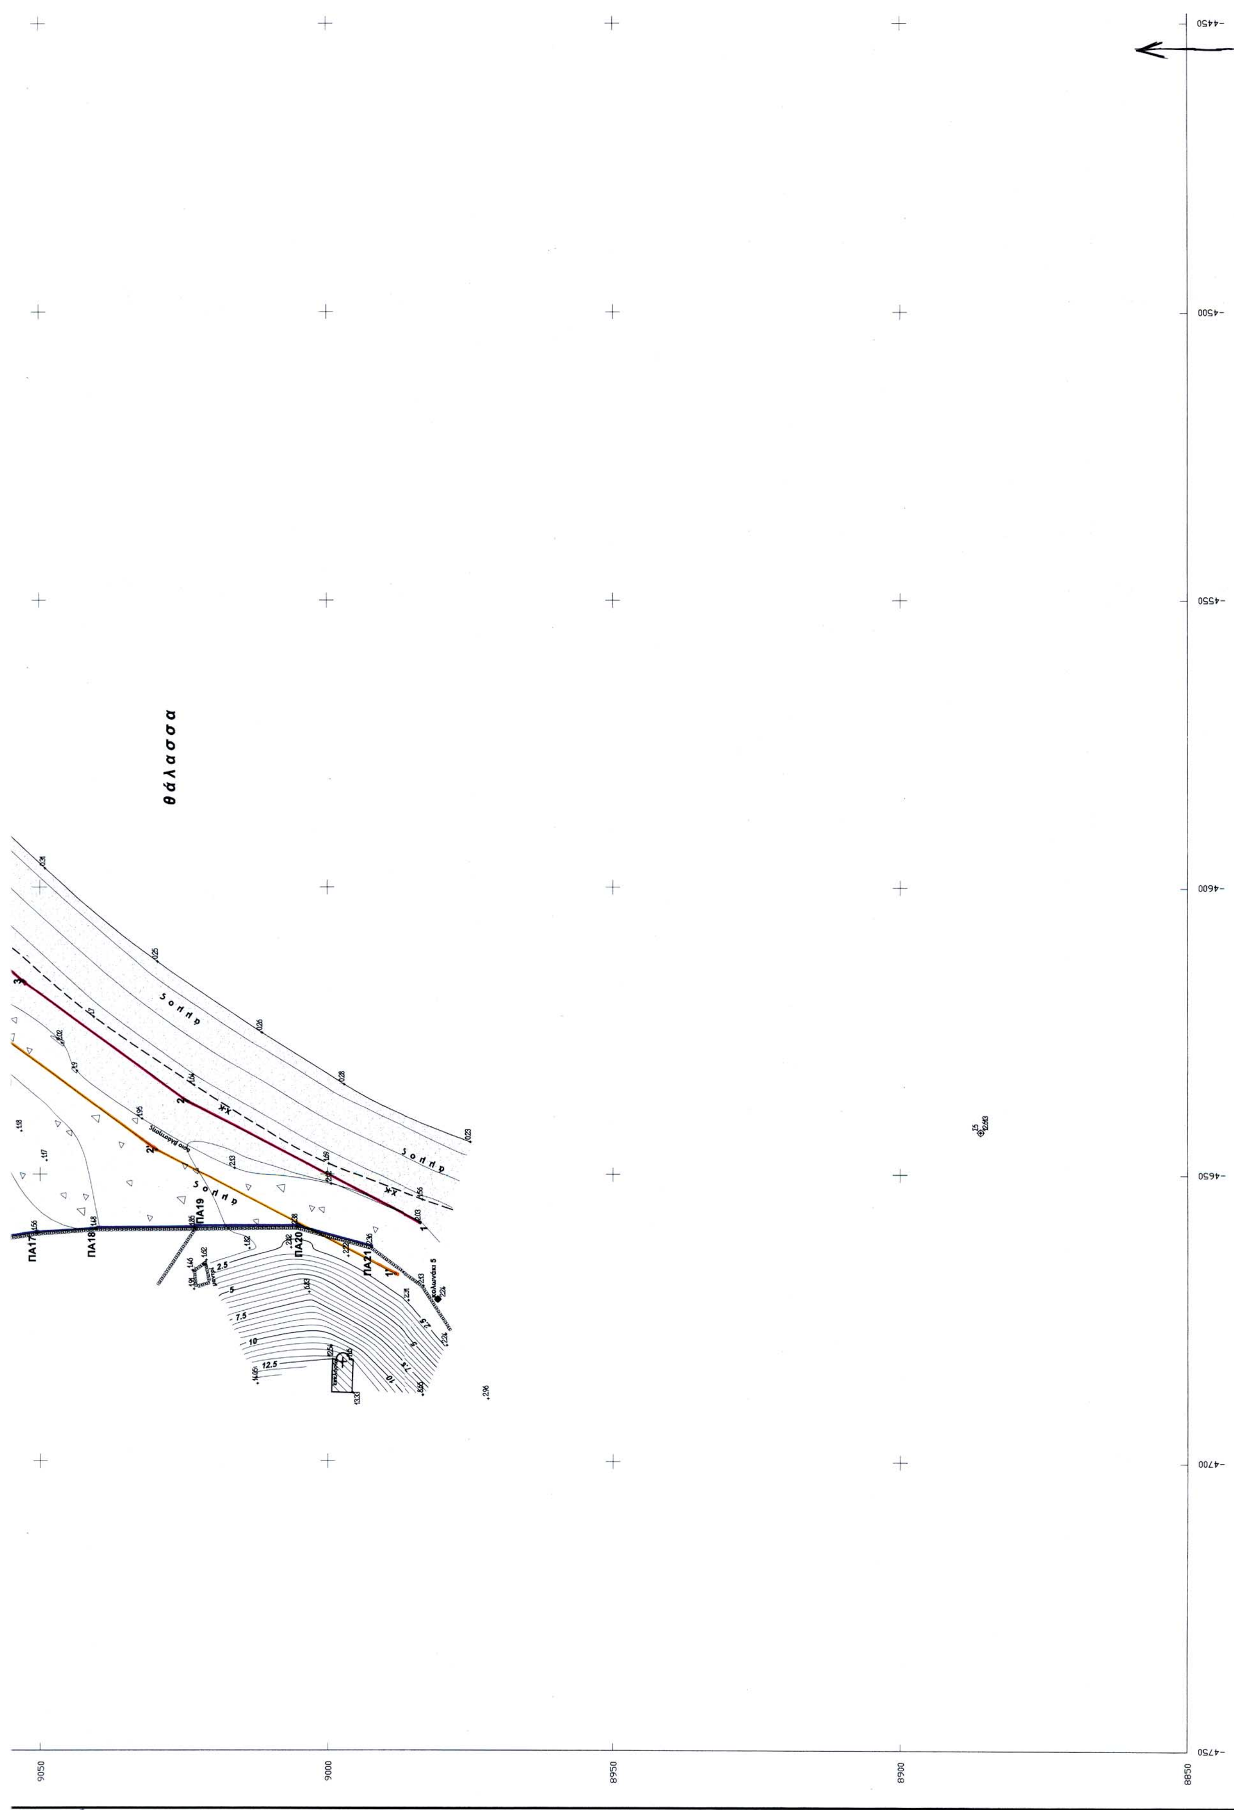
θάλασσα
ΠΑ17
ΠΑ18
ΠΑ19
ΠΑ20
ΠΑ21
9050
9000
8950
8900
8850
-4450
-4500
-4550
-4600
-4650
-4700
-4750

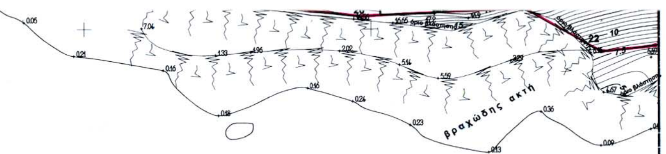

θάλασσα

Ο Πρόεδρος
Στέλιος Στεζενιας
Εδαφιαιοί με Α' β

ΤΑ ΜΕΛΗ
1. Θεόδωρος Σιουπιδης
Τεχνολόγοι τοπογράφοι μηχανικοί
2. Γεώργιος Φωρας
Αρμενάρχης Ευθύνου

ΚΤΗΜΑΤΙΚΗ ΥΠΗΡΕΣΙΑ
ΥΠΟΥΡΓΕΙΟΥ ΟΙΚΟΝΟΜΙΚΩΝ
ΑΚΡΙΒΕΣ ΑΝΤΙΓΡΑΦΟ
18.12.02



ΕΘΝΙΚΟ ΤΥΠΟΓΡΑΦΕΙΟ
Για τεχνικούς λόγους, στο σχεδιάγραμμο έγινε σμίκρυνση κατά ποσοστό 38 %

ΠΙΝΑΚΕΣ ΣΥΝΤΕΤΑΓΜΕΝΩΝ

ΚΟΡΥΦΩΝ ΑΙΓΙΑΛΟΥ

Α/κορ.	Χ	Υ
1	-4658.458	8983.562
2	-4637.179	9024.454
3	-4616.280	9052.755
4	-4594.380	9078.102
5	-4577.925	9101.232
6	-4561.907	9114.669
7	-4540.959	9119.551
8	-4507.060	9107.144
9	-4486.654	9106.784
10	-4482.334	9113.172
11	-4466.905	9107.075
12	-4447.004	9132.825
13	-4415.113	9127.949
14	-4384.087	9123.217
15	-4381.565	9100.098
16	-4384.276	9075.399
17	-4364.948	9074.775
18	-4356.773	9072.079
19	-4330.581	9055.795
20	-4302.057	9052.194
21	-4273.612	9053.409
22	-4260.192	9045.949
23	-4241.870	9047.885
24	-4206.814	9050.888
25	-4168.097	9044.420
26	-4162.117	9031.920
27	-4164.201	9015.977
28	-4174.394	8980.936
29	-4165.632	8949.345
30	-4138.917	8929.084
31	-4115.928	8904.299
32	-4092.677	8895.046
33	-4063.435	8880.314
34	-4040.614	8874.361
35	-4036.287	8853.175
36	-4021.863	8881.652
37	-4016.954	8902.926
38	-3999.140	8927.485
39	-3989.165	8934.371
40	-3977.605	8969.147

ΚΟΡΥΦΩΝ ΠΑΡΑΛΙΑΣ

Α/κορ.	Χ	Υ
1'	-4667.329	8988.178
2'	-4645.689	9029.765
3'	-4624.097	9059.003
4'	-4602.255	9084.283
5'	-4585.332	9108.072
6'	-4566.493	9123.874
7'	-4539.044	9130.201
8'	-4505.113	9117.112
9'	-4491.899	9116.878
10'	-4486.122	9125.421
11'	-4470.220	9119.138
12'	-4451.315	9143.601
13'	-4413.603	9137.834
14'	-4374.980	9131.943
15'	-4371.506	9100.095
16'	-4373.157	9085.045
17'	-4363.185	9084.723
18'	-4352.507	9081.202
19'	-4327.159	9065.442
20'	-4301.641	9062.221
21'	-4271.219	9063.520
22'	-4258.098	9056.226
23'	-4242.822	9057.840
24'	-4206.411	9060.959
25'	-4161.320	9053.426
26'	-4151.817	9033.562
27'	-4154.384	9013.921
28'	-4163.999	8980.871
29'	-4156.898	8955.272
30'	-4132.179	8936.524
31'	-4110.132	8912.755
32'	-4088.571	8904.175
33'	-4059.883	8889.722
34'	-4032.591	8882.602
35'	-4031.333	8885.085
36'	-4026.241	8907.153
37'	-4006.230	8934.742
38'	-3997.599	8940.700
39'	-3987.483	8971.131

ΚΟΡΥΦΩΝ ΠΑΛΑΙΟΥ ΑΙΓΙΑΛΟΥ

Α/κορ.	Χ	Υ
ΠΑ1	-4540.959	9119.551
ΠΑ2	-4564.945	9135.631
ΠΑ3	-4573.781	9133.967
ΠΑ4	-4582.069	9124.966
ΠΑ5	-4598.016	9112.675
ΠΑ6	-4597.606	9109.087
ΠΑ7	-4602.677	9104.193
ΠΑ8	-4169.004	9100.867
ΠΑ9	-4629.193	9089.222
ΠΑ10	-4636.777	9083.640
ΠΑ11	-4646.994	9092.792
ΠΑ12	-4656.001	9083.412
ΠΑ13	-4656.459	9078.802
ΠΑ14	-4658.383	9073.034
ΠΑ15	-4660.476	9069.422
ΠΑ16	-4661.970	9062.378
ΠΑ17	-4660.151	9050.151
ΠΑ18	-4659.435	9040.305
ΠΑ19	-4659.313	9023.225
ΠΑ20	-4659.135	9005.283
ΠΑ21	-4662.651	8992.276

-4450 -4400 -4350 -4300

ΤΟΠΟΓΡΑΦΙΚΟ ΔΙΑΓΡΑΜΜΑ
ΚΑΘΟΡΙΣΜΟΥ ΟΡΙΩΝ ΑΙΓΙΑΛΟΥ ΚΑΙ ΠΑΡΑΛΙΑΣ

ΘΕΣΗ : Ορμος ΣΚΥΛΟΥ Νήσος ΚΥΘΝΟΣ

ΑΡΜΟΔΙΑ ΚΤΗΜΑΤΙΚΗ ΥΠΗΡΕΣΙΑ : ΚΥΚΛΑΔΩΝ

ΝΟΜΑΡΧΙΑ : ΚΥΚΛΑΔΩΝ

ΕΝΔΙΑΦΕΡΟΜΕΝΟΙ : ΓΕΩΡΓΙΟΣ και ΒΑΡΘΟΛΟΜΑΙΟΣ ΜΑΡΤΙΝΟΣ

ΤΡΙΓΩΝΟΜΕΤΡΙΚΗ ΕΞΑΡΤΗΣΗ : Κρατικό Δίκτυο ΓΥΣ
ΠΡΟΒΟΛΗ ΗΑΤΤ Φ.Χ. 1 : 50.000 Νήσος ΚΥΘΝΟΣ
Κέντρο Φ.Χ. 1 : 100.000 ΚΥΘΝΟΣ -ΣΕΡΙΦΟΣ Φ ο= 37 ° 15' Λο= 0 ° 45'
ΥΨΟΜΕΤΡΙΚΗ ΑΦΕΤΗΡΙΑ: Μέση στάθμη θάλασσας με εξάρτηση από το τριγ. δίκτυο ΓΥΣ
Ισοδιάσταση ισοϋψών: 0,5 μέτρα

ΑΡΙΘΜΟΣ ΠΙΝΑΚΙΔΑΣ :1 Π1 Π2

ΚΛΙΜΑΚΑ :1 : 500

ΙΟΥΛΙΟΣ 2002

ΕΛΕΓΧΘΗΚΕ	ΘΕΩΡΗΘΗΚΕ	Ο ΣΥΝΤΑΞΑΣ
20.8.02 Θεόδωρος Σιουπιδης τεχνολόγοι τοπογράφοι	20.8.02 Βικτωρία Λεμποτζη τοπογράφοι μηχ/κοί	ΓΕΩΡΓΙΟΣ ΣΤ. ΦΟΝΙΑΣ ΑΓΡ. ΤΟΠΟΓΡΑΦΟΣ ΜΗΧΑΝΙΚΟΣ ΜΕΛΟΣ Τ.Ε.Ε. ΑΡΙΘΜΟΣ ΜΗΤΡΩΟΥ ΕΛ. ΒΕΝΙΖΕΛΟΥ 138 - ΚΑΛΛΙΘΕΑ ΤΗΛ. 9561059 - 9588321

θάλασσα

βραχώδης ακτή


ΙΔΙΟΚΤΗΣΙΑ
ΠΙΠΕΡΗ και ΓΙΑΝΝΗ ΦΙΛΙΠΠΑΙΟΥ

ΟΡΙΟΓΡΑΜΜΗ ΠΑΡΑΛΙΑΣ

ΟΡΙΟΓΡΑΜΜΗ ΑΙΓΙΑΛΟΥ

Οριογραμμές Αιγιαλού - Παραλίας
με την Σύμφωνη γνώμη ΓΕΝ / 544.5/240/02/10-05-02

ΑΠΟΣΠΑΣΜΑ ΧΑΡΤΟΥ ΓΥΣ ΚΛΙΜΑΚΑΣ 1 : 50.000

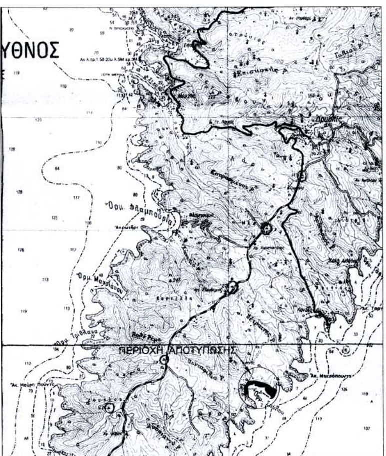

ΠΙΝΑΚΑΣ ΣΥΝΤΕΤΑΓΜΕΝΩΝ ΣΤΑΣΕΩΝ ΚΑΙ ΟΡΟΣΗΜΩΝ				
Α/Α	Χ	Ψ	Η	ΠΑΡΑΤΗΡΗΣΕΙΣ
Σ3	-3806.648	9008.090	9.544	κολωνάκι Φ100 (εκτός περιοχής) από οπλισμένο σκυρόδεμα
Σ4	-4083.861	9099.477	38.912	κολωνάκι Φ100 από οπλισμένο σκυρόδεμα
Σ5	-4642.502	8886.006	12.613	κολωνάκι Φ100 από οπλισμένο σκυρόδεμα
Κ1	-4037.359	8857.018	9.428	κολωνάκι Φ100 από οπλισμένο σκυρόδεμα
Κ2	-4170.509	8960.526	8.943	κολωνάκι Φ100 από οπλισμένο σκυρόδεμα
Κ3	-4219.757	9080.363	23.304	κολωνάκι Φ100 από οπλισμένο σκυρόδεμα
Κ4	-4513.092	9104.598	5.472	κολωνάκι Φ100 από οπλισμένο σκυρόδεμα
Κ5	-4671.726	8980.478	2.242	κολωνάκι Φ100 από οπλισμένο σκυρόδεμα

ΥΠΟΜΝΗΜΑ ΕΠΙΤΡΟΠΗΣ

1.- Το παρόν τοπογραφικό διάγραμμα συνοδεύει την από 20-08-2002 έκθεση της επιτροπής καθορισμού των ορίων αιγιαλού.

2.- Κόκκινη γραμμή 1-2-3-4- . . . . . . -38-39-40 οριογραμμή αιγιαλού
Κίτρινη γραμμή 1'-2'-3'-4'- . . . . . -37'-38'-39' οριογραμμή παραλίας
Κυανή γραμμή ΠΑ1-ΠΑ2- . . . . -ΠΑ21-ΠΑ22 οριογραμμή παλαιού αιγιαλού

3.- Οι κορυφές της οριογραμμής του αιγιαλού εξασφαλίζονται με συντεταγμένες του Κρατικού τριγωνομετρικού δικτύου ως ο συνημμένος πίνακας.

4.- Η οριογραμμή της παραλίας χαράσσεται σε σταθερή απόσταση 10.00 μέτρων από την οριογραμμή του αιγιαλού.

Η ΕΠΙΤΡΟΠΗ

Ο ΠΡΟΕΔΡΟΣ — ΤΑ ΜΕΛΗ

[illegible] — [illegible]

Οριογραμμές Αιγιαλού - Παραλίας με την Σύμφωνη γνώμη ΓΕΝ / 544.5/240/02/10-05-02

θάλασσα

βραχώδης ακτή

ΙΔΙΟΚΤΗΣΙΑ ΓΕΩΡΓΙΟΥ και ΒΑΡΘΟΛΟΜΑΙΟΥ ΜΑΡΤΙΝΟΥ

ΠΙΝΑΚΕΣ ΣΥΝΤΕΤΑΓΜΕΝΩΝ

ΚΟΡΥΦΩΝ ΑΙΓΙΑΛΟΥ

Α/κορ.	X	Y
1	-4658.458	8983.562
2	-4637.179	9024.454
3	-4616.280	9052.755
4	-4594.380	9078.102
5	-4577.925	9101.232
6	-4561.907	9114.669
7	-4540.959	9119.551
8	-4507.060	9107.144
9	-4486.654	9106.784
10	-4482.334	9113.172
11	-4466.905	9107.075
12	-4447.004	9132.825
13	-4415.113	9127.949
14	-4384.087	9123.217
15	-4381.565	9100.098
16	-4384.276	9075.399
17	-4364.948	9074.775
18	-4356.773	9072.079
19	-4330.581	9055.795
20	-4302.057	9052.194
21	-4273.612	9053.409
22	-4260.192	9045.949
23	-4241.870	9047.885
24	-4206.814	9050.888
25	-4168.097	9044.420
26	-4162.117	9031.920
27	-4164.201	9015.977
28	-4174.394	8980.936
29	-4165.632	8949.345
30	-4138.917	8929.084
31	-4115.928	8904.299
32	-4092.677	8895.046
33	-4063.435	8880.314
34	-4040.614	8874.361
35	-4036.287	8853.175
36	-4021.863	8881.652
37	-4016.954	8902.926
38	-3999.140	8927.485
39	-3989.165	8934.371
40	-3977.605	8969.147

ΚΟΡΥΦΩΝ ΠΑΡΑΛΙΑΣ

Α/κορ.	X	Y
1'	-4667.329	8988.178
2'	-4645.689	9029.765
3'	-4624.097	9059.003
4'	-4602.255	9084.283
5'	-4585.332	9108.072
6'	-4566.493	9123.874
7'	-4539.044	9130.201
8'	-4505.113	9117.112
9'	-4491.899	9116.878
10'	-4486.122	9125.421
11'	-4470.220	9119.138
12'	-4451.315	9143.601
13'	-4413.603	9137.834
14'	-4374.980	9131.943
15'	-4371.506	9100.095
16'	-4373.157	9085.045
17'	-4363.185	9084.723
18'	-4352.507	9081.202
19'	-4327.159	9065.442
20'	-4301.641	9062.221
21'	-4271.219	9063.520
22'	-4258.098	9056.226
23'	-4242.822	9057.840
24'	-4206.411	9060.959
25'	-4161.320	9053.426
26'	-4151.817	9033.562
27'	-4154.384	9013.921
28'	-4163.999	8980.871
29'	-4156.898	8955.272
30'	-4132.179	8936.524
31'	-4110.132	8912.755
32'	-4088.571	8904.175
33'	-4059.883	8889.722
34'	-4032.591	8882.602
35'	-4031.333	8885.085
36'	-4026.241	8907.153
37'	-4006.230	8934.742
38'	-3997.599	8940.700
39'	-3987.483	8971.131

ΚΟΡΥΦΩΝ ΠΑΛΑΙΟΥ ΑΙΓΙΑΛΟΥ

Α/κορ.	X	Y
ΠΑ1	-4540.959	9119.551
ΠΑ2	-4564.945	9135.631
ΠΑ3	-4573.781	9133.967
ΠΑ4	-4582.069	9124.966
ΠΑ5	-4598.016	9112.675
ΠΑ6	-4597.606	9109.087
ΠΑ7	-4602.677	9104.193
ΠΑ8	-4169.004	9100.867
ΠΑ9	-4629.193	9089.222
ΠΑ10	-4636.777	9083.640
ΠΑ11	-4646.994	9092.792
ΠΑ12	-4656.001	9083.412
ΠΑ13	-4656.459	9078.802
ΠΑ14	-4658.383	9073.034
ΠΑ15	-4660.476	9069.422
ΠΑ16	-4661.970	9062.378
ΠΑ17	-4660.151	9050.151
ΠΑ18	-4659.435	9040.305
ΠΑ19	-4659.313	9023.225
ΠΑ20	-4659.135	9005.283
ΠΑ21	-4662.651	8992.276

ΕΘΝΙΚΟ ΤΥΠΟΓΡΑΦΕΙΟ
Για τεχνικούς λόγους στο σχεδιόγραμμο έγινε σμίκρυνση κατά ποσοστό 30 %

Η ΕΠΙΤΡΟΠΗ

Ο Πρόεδρος
Στέλιος Σεζένιας
Τα Μέλη
1. Θεόδωρος Κιουπίδης
2. Γεώργιος Φόρας

ΤΟΠΟΓΡΑΦΙΚΟ ΔΙΑΓΡΑΜΜΑ
ΚΑΘΟΡΙΣΜΟΥ ΟΡΙΩΝ ΑΙΓΙΑΛΟΥ ΚΑΙ ΠΑΡΑΛΙΑΣ

ΘΕΣΗ : Ορμος ΣΚΥΛΟΥ Νήσος ΚΥΘΝΟΣ

ΑΡΜΟΔΙΑ ΚΤΗΜΑΤΙΚΗ ΥΠΗΡΕΣΙΑ : ΚΥΚΛΑΔΩΝ

ΝΟΜΑΡΧΙΑ : ΚΥΚΛΑΔΩΝ

ΕΝΔΙΑΦΕΡΟΜΕΝΟΙ : ΓΕΩΡΓΙΟΣ και ΒΑΡΘΟΛΟΜΑΙΟΣ ΜΑΡΤΙΝΟΣ

ΤΡΙΓΩΝΟΜΕΤΡΙΚΗ ΕΞΑΡΤΗΣΗ : Κρατικό Δίκτυο ΓΥΣ
ΠΡΟΒΟΛΗ ΗΑΤΤ Φ.Χ. 1 : 50.000 Νήσος ΚΥΘΝΟΣ
Κέντρο Φ.Χ. 1 : 100.000 ΚΥΘΝΟΣ -ΣΕΡΙΦΟΣ Φο= 37 ° 15' Λο= 0 ° 45'
ΥΨΟΜΕΤΡΙΚΗ ΑΦΕΤΗΡΙΑ: Μέση στάθμη θάλασσας με εξάρτηση από το τριγ. δίκτυο ΓΥΣ
Ισοδιάσταση ισοϋψών: 0,5 μέτρα

ΑΡΙΘΜΟΣ ΠΙΝΑΚΙΔΑΣ : 2 Π1 Π2

ΚΛΙΜΑΚΑ : 1 : 500

ΙΟΥΛΙΟΣ 2002

ΕΛΕΓΧΘΗΚΕ	ΘΕΩΡΗΘΗΚΕ	Ο ΣΥΝΤΑΞΑΣ
20-8-02 Θεόδωρος Κιουπίδης	20-8-02 Βικτώρια Λειπογέρη	ΓΕΩΡΓΙΟΣ Σ. ΓΟΝΙΔΗΣ ΔΙΠΛΩΜ. ΠΟΛΙΤΙΚΟΣ ΜΗΧΑΝΙΚΟΣ

